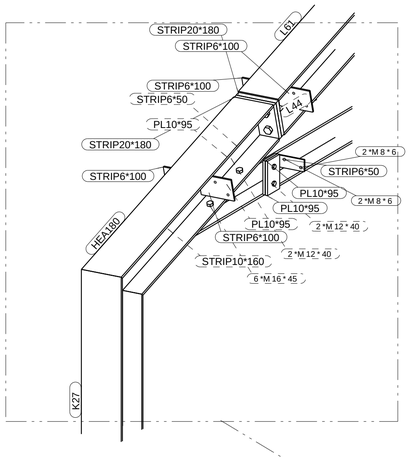

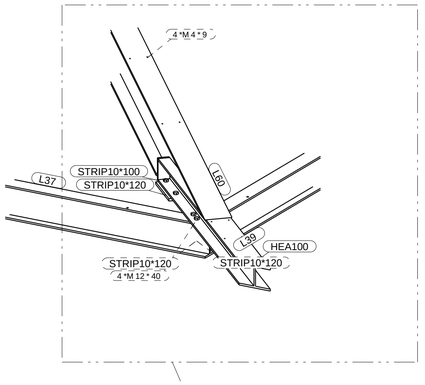

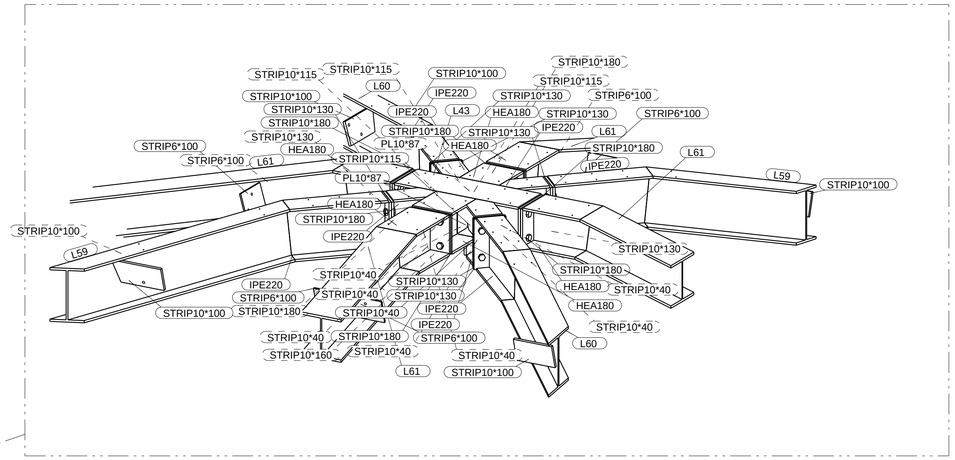

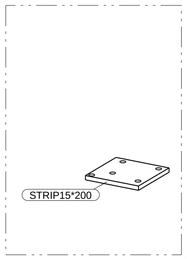

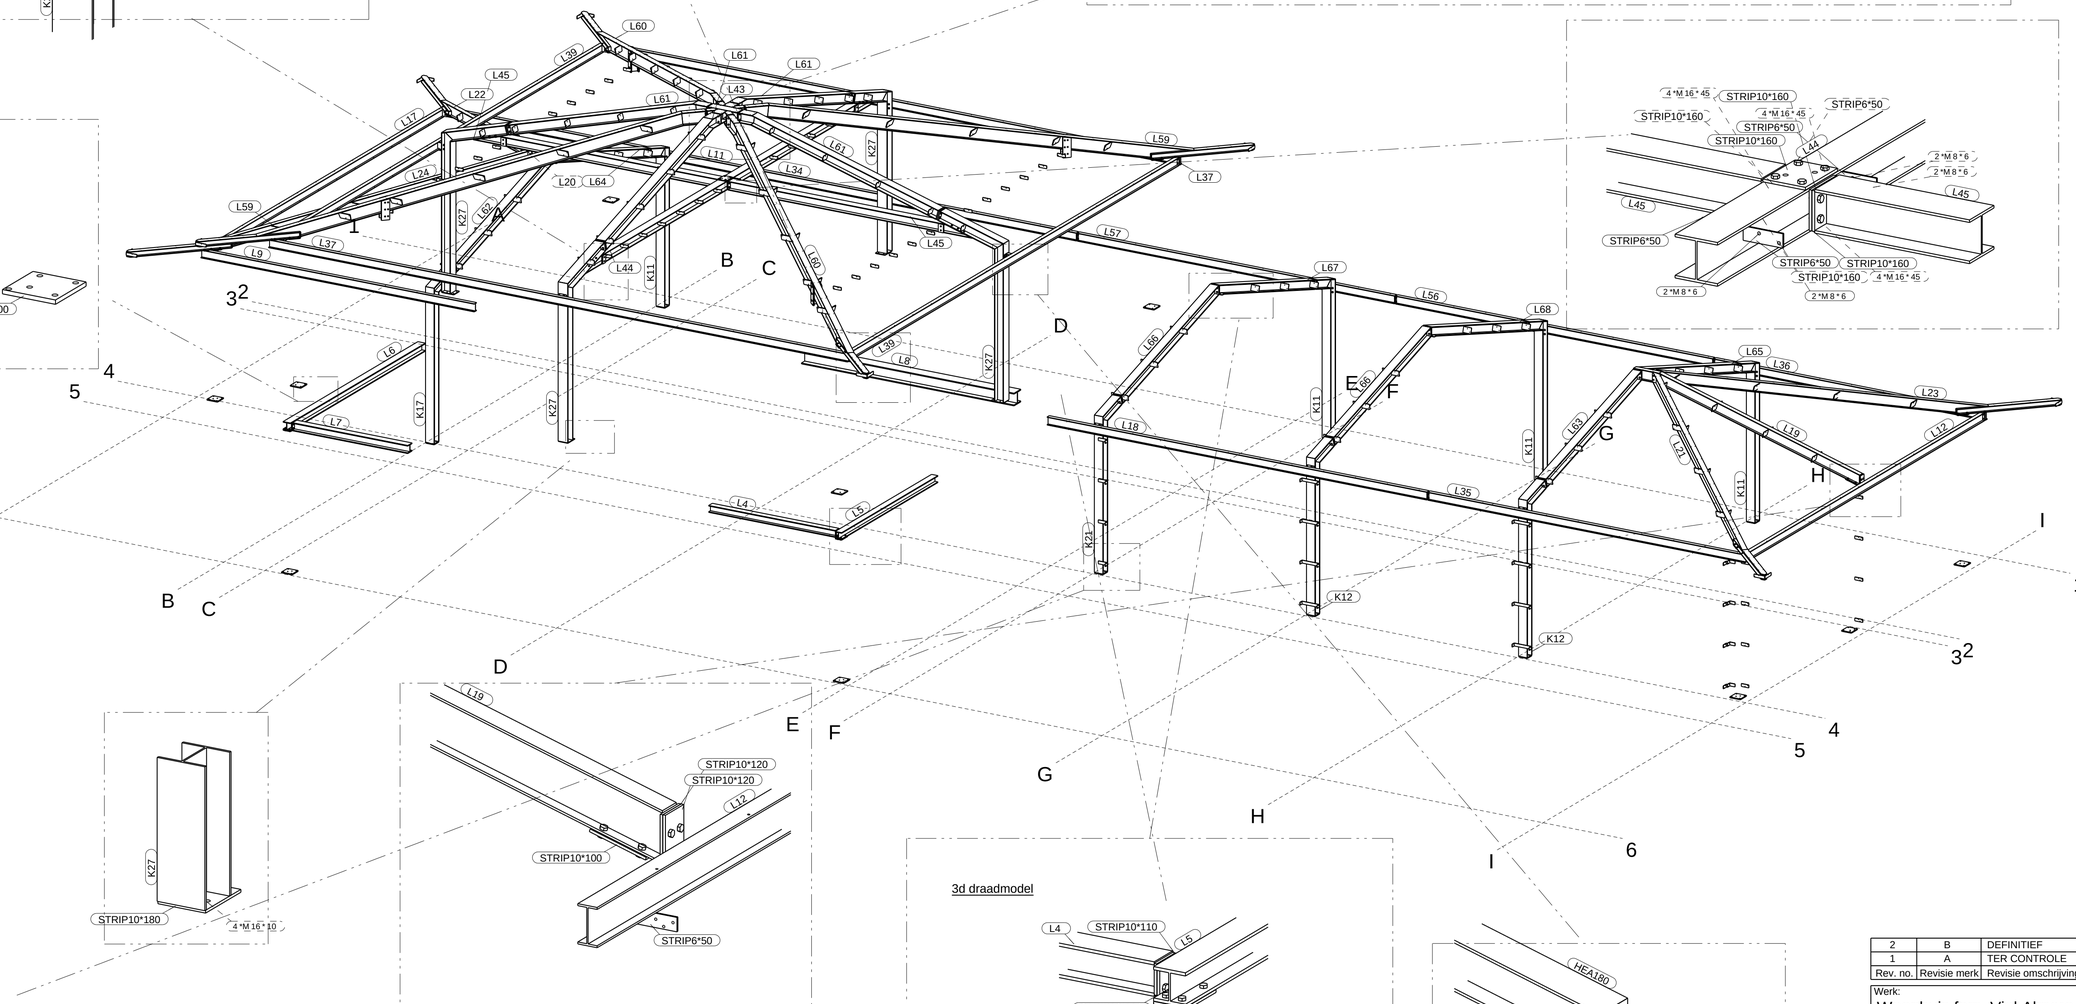

3d draadmodel

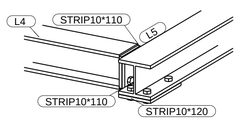

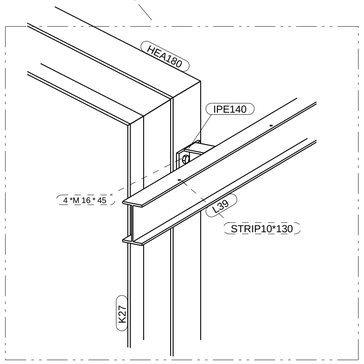

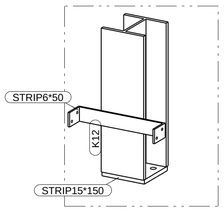

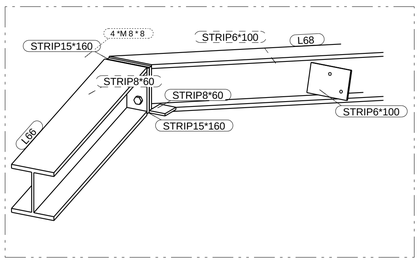

2	B	DEFINITIEF	21-10-2005
1	A	TER CONTROLE	21-09-2005
Rev. no.	Revisie merk	Revisie omschrijving	Revisie datum

Werk:
Woonhuis fam. Vial Almere.

Onderwerp:
STAALOVERZICHT

Getekend: J. Mulder.
Datum: 21.09.2005
Schaal: 1:10

Opdrachtgever:
Bouwbedrijf Bossenbroek BV.

KONSERVERING:
Tenzij anders vermeld
gemenied.

WAPENING : Volgens opgave hoofdkonstrukteur ! (ook de eventuele aan te lassen stekken) Dit alles iom aannemer.
VERZINKTE DIKW. KOKERS EN BUIZEN KUNNEN ZEER RUWE OPP. GAAN VERTONEN !
TIJDENS VERZINKEN WORDEN VLAKGESLEPEN LASSEN ZICHTBAAR !

BOUTEN 8.8 THVZ TENZIJ ANDERS VERMELD	ANKERKWALITEIT 4.6 TENZIJ ANDERS VERMELD
MATERIAALKWAL.: S235JR TENZIJ ANDERS VERMELD	KOKERKWAL.: S235JR TENZIJ ANDERS VERMELD
LASSEN 4 , TENZIJ ANDERS VERMELD	PROJECTIE

Project: 05-574.
Tekening:
Status: